


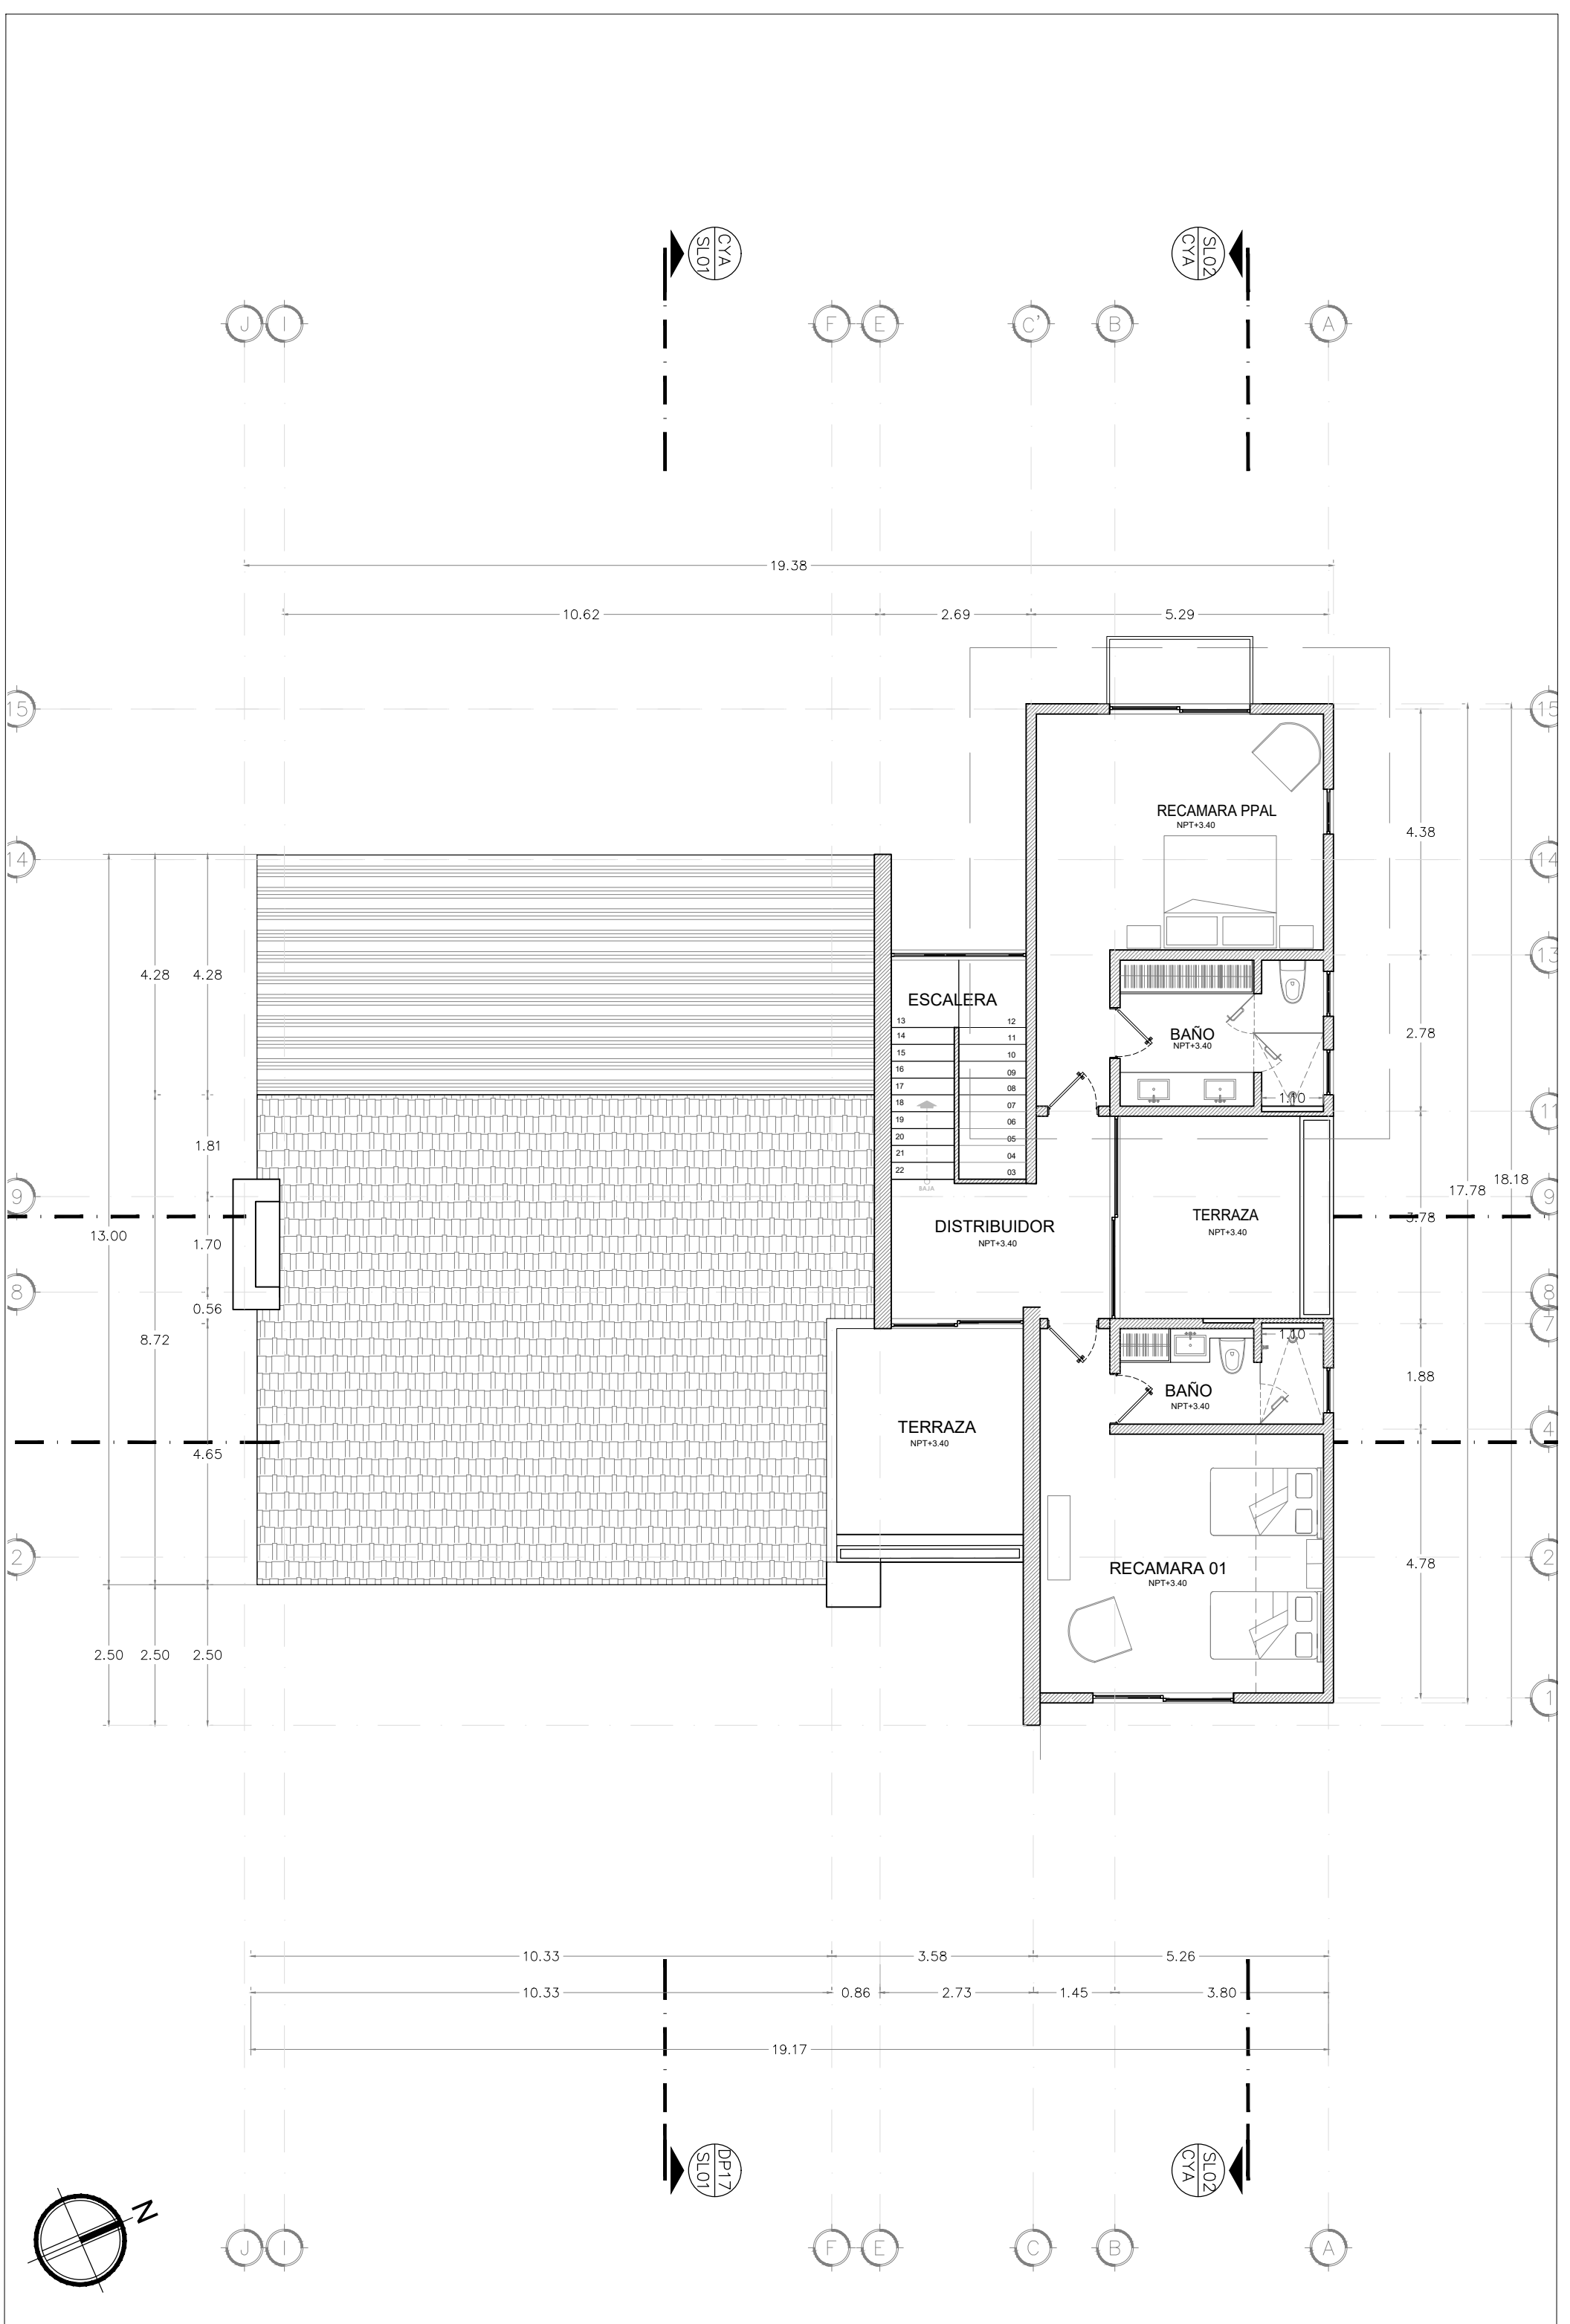

Nombre del proyecto	Ubicación	Contenido	PLANTA BAJA =229m2 PLANTA ALTA =119 m2 TERRAZA =46.5m2 M2 CONSTRUCCIÓN 393m2	Proyectó Arq. Brenda Martinez Revisó Arq. Christian G. España	Fecha AGOSTO 2020	Escala 1: 100 Acotación Metros	Lámina A00-PLANO ARQ.
COYAUA FRACTIONAL PLANTA TIPO	TAPALPA, JALISCO	PLANO ARQUITECTONICO PLANTA ALTA					 GEC Arquitectos